



**Gemeindeamt
Berg im Attergau**
Bezirk Vöcklabruck, Oö.

Zl. **133-0/2011**

Berg im Attergau, **28. September 2011**
Tel. +43(0)7667/6445-0 Fax +43(0)7667/6445-4
E-Mail: gemeinde@berg-attergau.ooe.gv.at
A-4880 St. Georgen i. A. Attergaustraße 36
Bankverbindung Attergauer Raiffeisenbank
Konto-Nr. 6049 IBAN AT943452300000006049
BLZ 34523 BIC RZOOAT2L523
UID-Nr. ATU59296700 DVR 0659185

Verordnung

des Gemeinderates der Gemeinde Berg im Attergau vom 27. September 2011, mit der die Verpflichtung, Hunde auf bestimmten öffentlichen Flächen im Gemeindegebiet von Berg im Attergau an der Leine zu führen, angeordnet wird.

Zur Vermeidung der Gefährdung von Personen und Sachwerten durch freilaufende Hunde wird gemäß § 6 Abs. (4) Zi. 3. lit. b) des Oö. Hundehaltegesetzes 2002, LGBl. Nr. 147/2002, zuletzt geändert durch LGBl. Nr. 124/2006, verordnet:

§ 1

Leinenpflicht außerhalb des Ortsgebietes

Hunde müssen auf den im beigeschlossenen Lageplan grün gekennzeichneten öffentlichen Wegparzellen Nr. 3663, KG. 50004 Eggenberg sowie 2653/1, 2653/2, 2920 und 2925, alle KG. 50003 Berg, an der Leine geführt werden.

§ 2

Der Lageplan gemäß § 1 bildet einen integrierenden Bestandteil dieser Verordnung.

§ 3


Verstöße gegen diese Anordnungen bilden eine Verwaltungsübertretung und werden gemäß § 15 Abs. 1 Zi. 7 Oö. Hundehaltegesetz 2002 mit Geldstrafen bis zu € 7.000,- geahndet.

§ 4

Diese Verordnung wird gemäß § 94 Abs. (3) der Oö. Gemeindeordnung 1990, LGBl. Nr. 91/1990 i. d. g. F., durch zweiwöchigen Anschlag an der Gemeindeamts-tafel kundgemacht und tritt mit Ablauf des der Kundmachungfrist folgenden Tages in Kraft.

Beilage:
Lageplan

Angeschlagen am: 28.09.2011
Abgenommen am: 13.10.2011

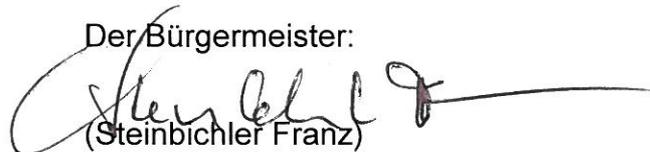Der Bürgermeister:

(Steinbichler Franz)




Lageplan - Beilage zur Hundehalterverordnung

V. 27.09.2011

LEINENPFLICHT

Berg im Attergau
 Attergaustr. 36
 4880 St. Georgen im Attergau
 gemeinde@berg-attergau.ooe.gv.at

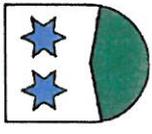

für Maßstab 1:10.000



Ersteller Buchstätter
 Erstellungsdatum 28.09.2011

Copyright: DKM - (c) Bundesamt für Eich-und Vermessungswesen
 HINWEIS: Rechtsanspruch aus dieser Darstellung nicht ableitbar!

